


"Манчестер 1000 напольный"

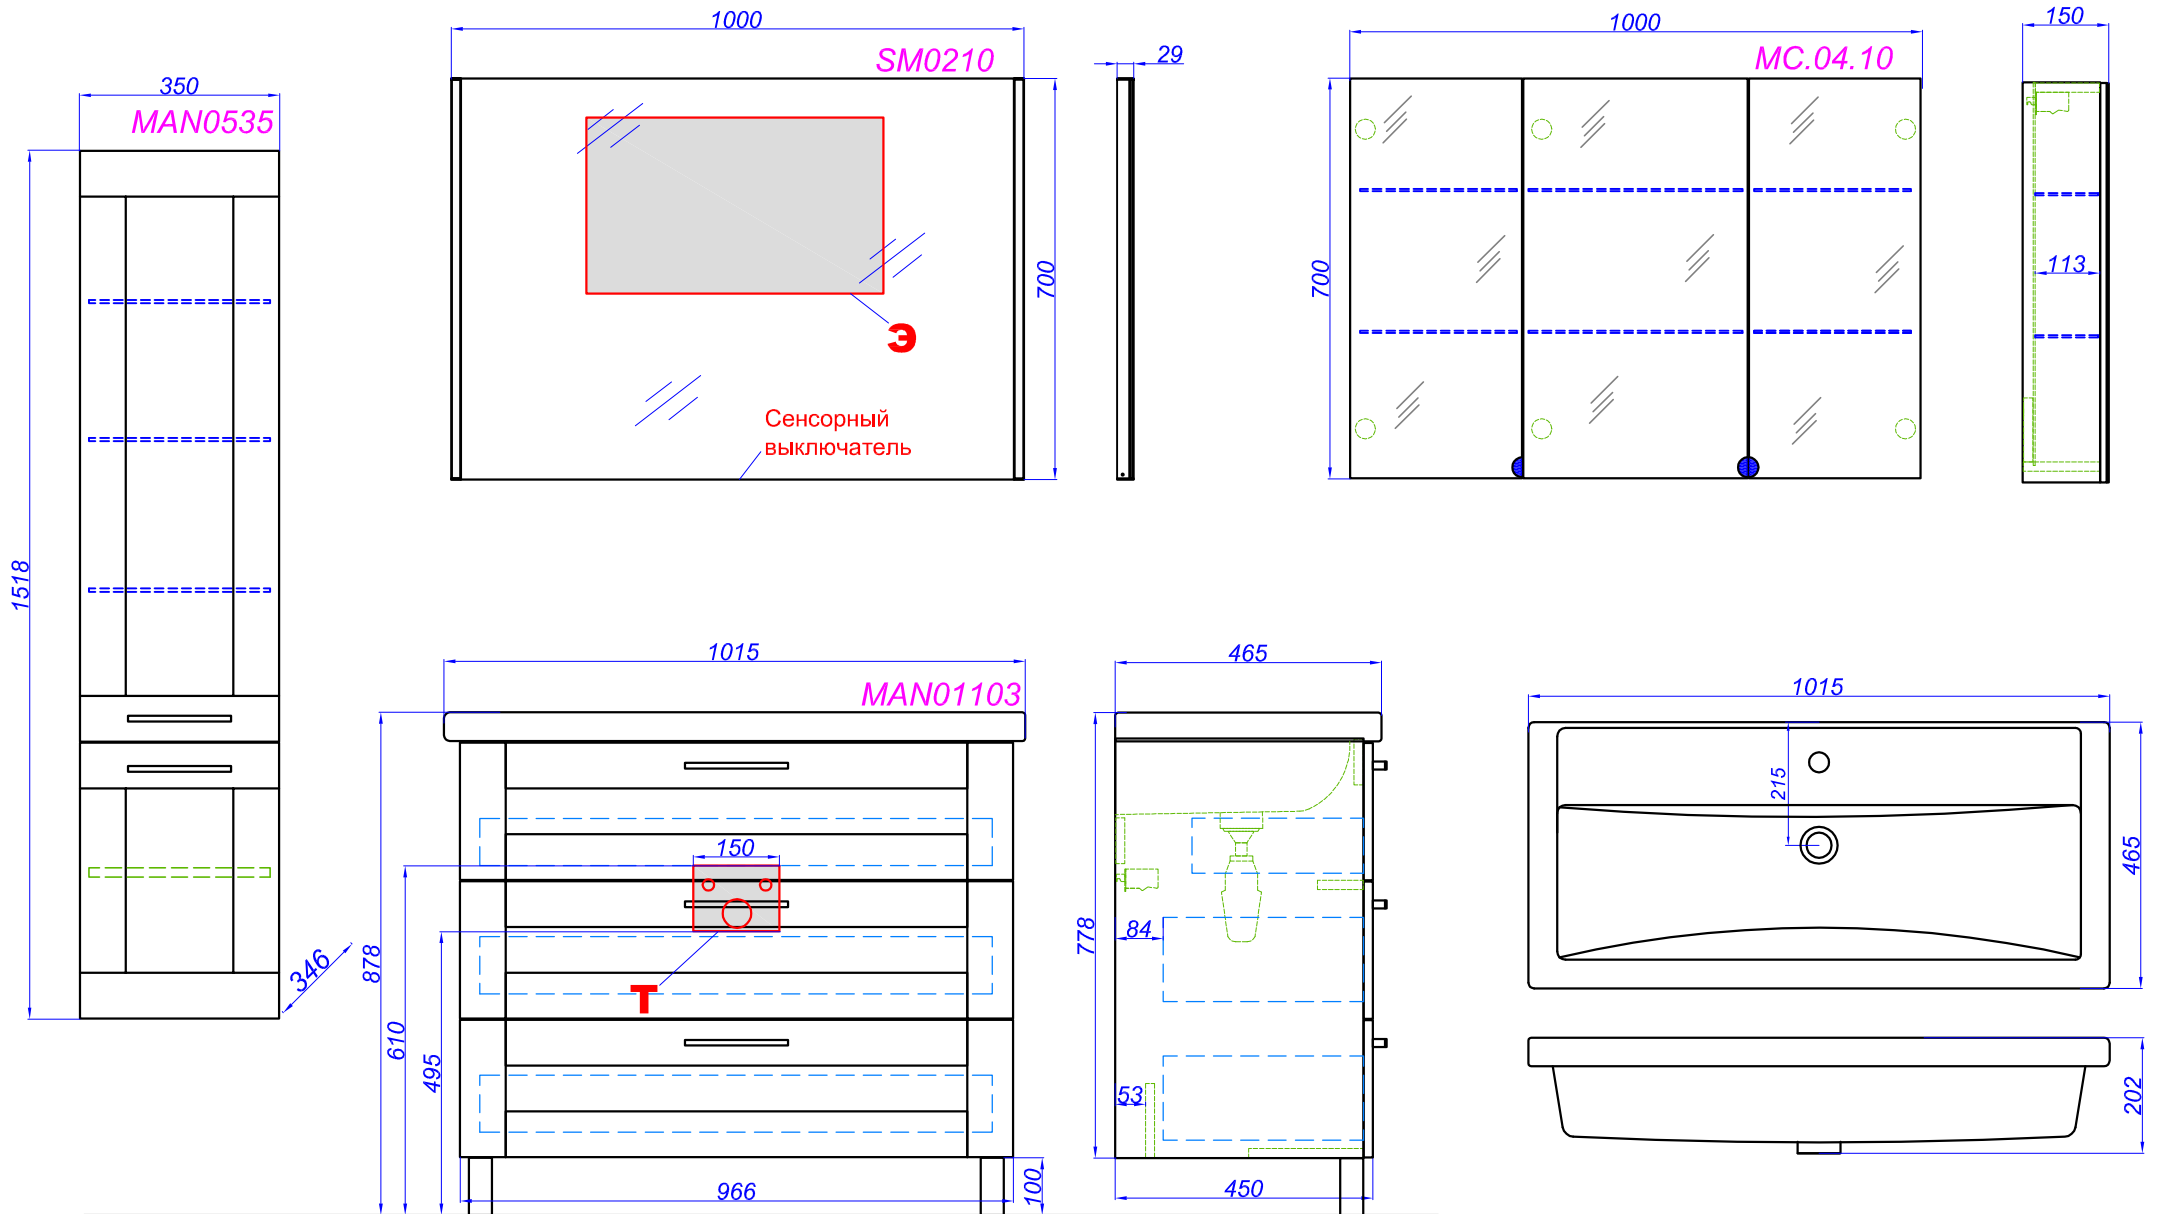

T - место подвода воды и слив
3 - место вывода электрического провода